


RZUT PARTERU

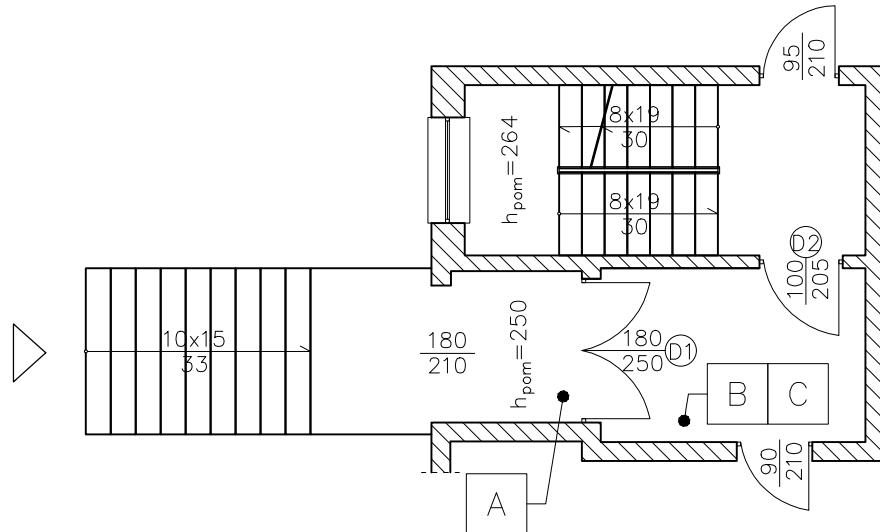

LEGENDA:


- 1 WZMOCNIENIE ŚCIAN WARSTWOWYCH
2 REMONT STREFY WEJŚCIOWEJ
3 OCIEPLENIE ŚCIAN COKOŁU DO POZIOMU 0,10 M PONIŻEJ POZIOM TERENU WRAZ Z WYKONANIEM WYPRAWY Z TYNKU MOZAIKOWEGO
4 WYKONANIEM WYPRAWY Z TYNKU MOZAIKOWEGO NA POWIERZCHNI WSZYSTKICH NAŚWIELTLI OKIEN PIWNICZNYCH
5 OCIEPLENIE ŚCIAN ZEWNĘTRZNYCH W SYSTEMIE ETICS
6 OCIEPLENIE STROPODACHU WRAZ Z WYMIANĄ KRATEK WENTYLACYJNYCH
7 ZABUDOWA DYLTACJI ZA POMOCĄ PROFILU SYSTEMOWEGO
8 REMONT ISTNIEJĄCEGO OCIEPLENIA
D1 O1 WYMIANA DRZWI I OKIEN ZGODNIE Z ZESTAWIENIEM WYMIENIANEJ ŚLUSARKI I STOLARKI

UWAGA:

WSZYSTKIE PRACE WYKONAĆ ZGODNIE Z CZĘŚCIĄ OPISOWĄ, RYSUNKOWĄ ORAZ ZGODNIE ZE SZTUKĄ BUDOWLANĄ.

LEGENDA:

- A OCIEPLENIE PODCIENIA
B OCIEPLENIE STROPU WIATROŁAPU
C REMONT ŚCIAN WIATROŁAPU
D1 O2 WYMIANA DRZWI I OKIEN ZGODNIE Z ZESTAWIENIEM WYMIENIANEJ ŚLUSARKI I STOLARKI

			
Biuro projektowe EKOPROBUD 43-190 Mikołów, ul. Żwirki i Wigury 65/206 tel. 501 053 972, www.ekoprobudsc.com.pl			
ADRES INWESTYCJI: Budynek mieszkalny wielorodzinny ul. gen. Jerzego Ziętka 66 41-940 Piekary Śląskie			
REMONT BUDYNKU ZLOKALIZOWANEGO PRZY UL. GEN. JERZEGO ZIĘTKA 66 W PIEKARACH ŚLĄSKICH			
STAN PROJEKTOWANY - ELEWACJA WSCHODNIA			
ARCHITEKTURA PROJEKTOWAŁ:	mgr inż. arch. L. Witański nr upr. 743/87	PODPIS:	09-2025
SPRAWDZIŁ:	mgr inż. arch. Ł. Wengler nr. upr. 6/10/SLOKK	PODPIS:	SKALA: 1:100
OPRACOWANIE:	mgr inż. K. Krajewska	PODPIS:	NR RYS.: 5
KIEROWNIK BIURA:	dr inż. T. Muzyczuk	PODPIS:	