


ELEWACJA POŁUDNIOWA

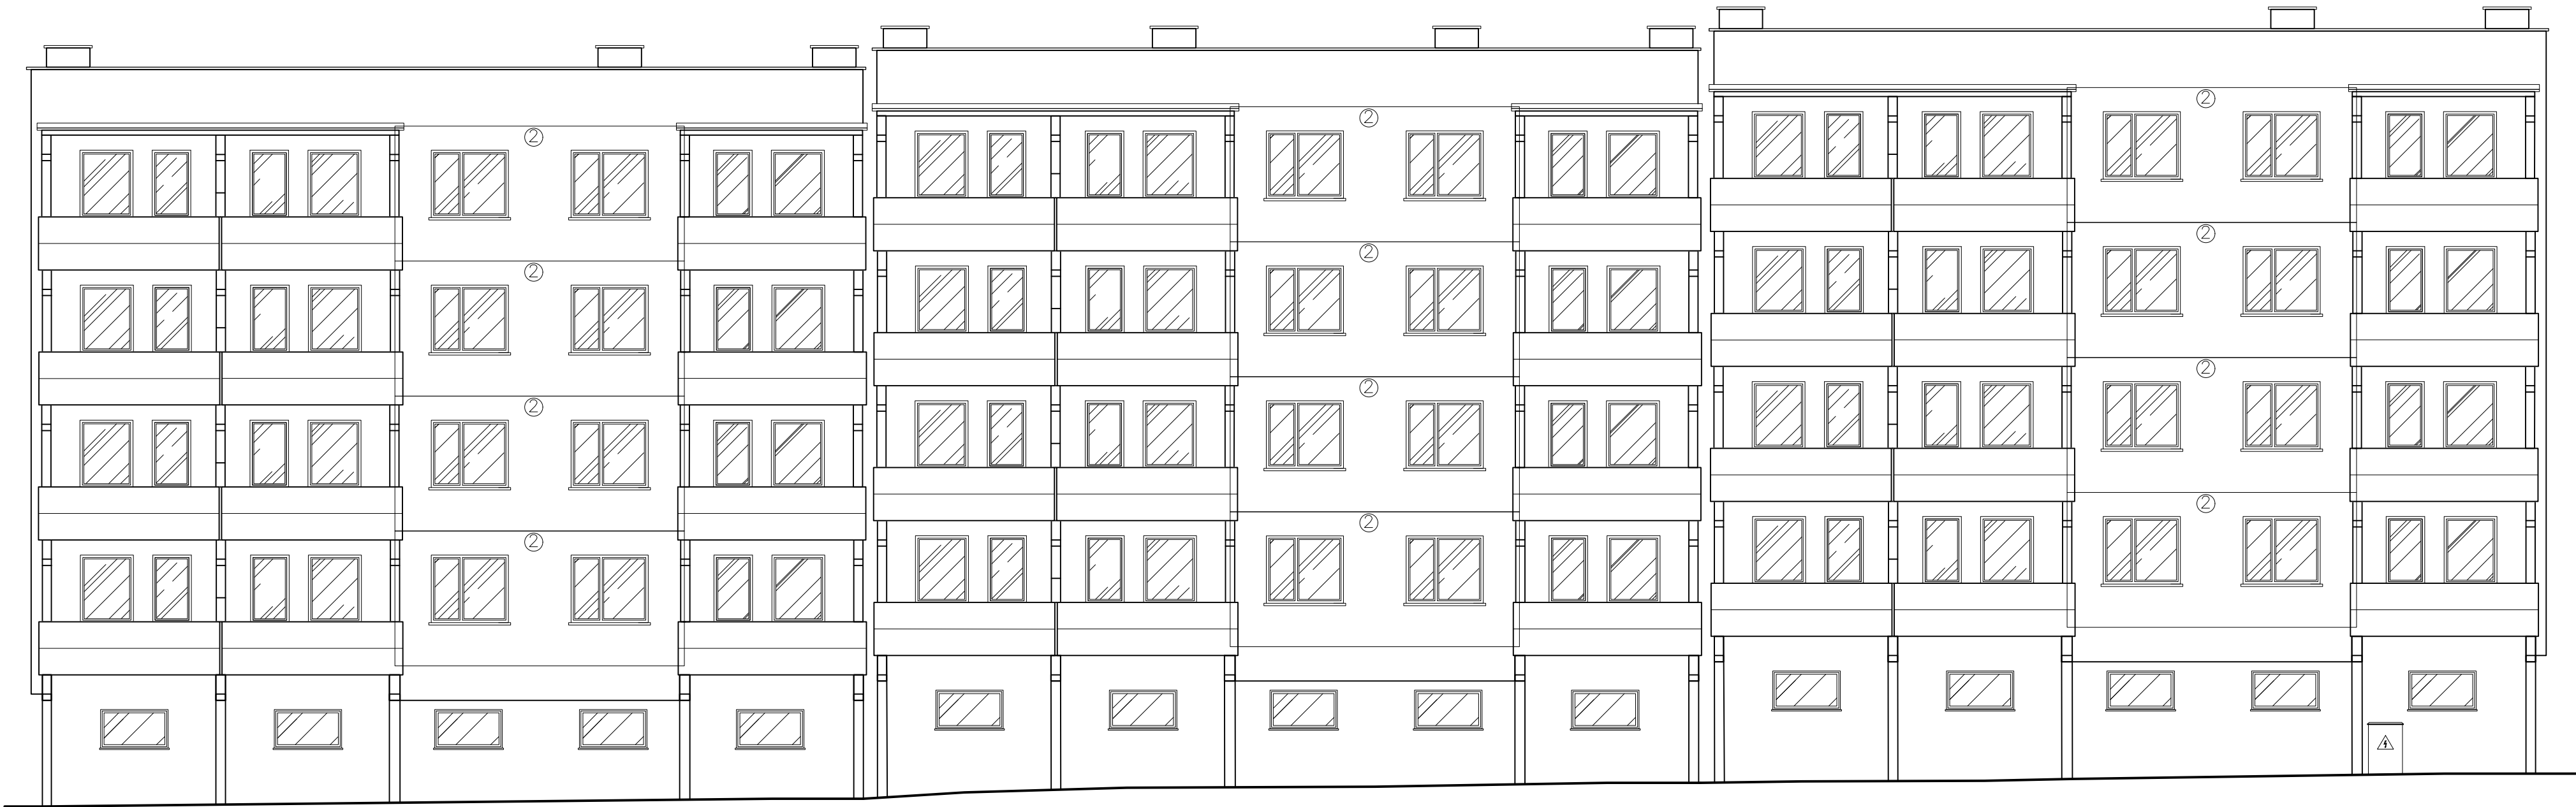

EkoProBud Biuro projektowe: 43-190 Mikołów, ul. Żwirki i Wigury 65 tel. 501 053 972, www.ekoprobudsc.com.pl			
ADRES INWESTYCJI: Budynek mieszkalny mieszkalno-usługowy ul. M. Skłodowskiej-Curie 119 41-949 Piekary Śląskie			
TYTUŁ: PROJEKT DOCIEPLENIA BUDYNKU MIESZKALNO-USŁUGOWEGO ZLOKALIZOWANEGO PRZY UL. M. SKŁODOWSKIEJ-CURIE 119 W PIEKARACH ŚLĄSKICH WRAZ Z PRACAMI TOWARZYSZĄCYMI			
INWENTARYZACJA PŁYT DO WZMOCNIENIA - ELEWACJA POŁUDNIOWA			
ARCHITEKTURA PROJEKTOWAŁ:	mgr inż. arch. L. Witański nr upr. 743/87	PODPIS:	09-2022
SPRAWDZIŁ:	mgr inż. arch. Ł. Wengler nr. upr. 6/10/SŁOKK	PODPIS:	SKALA: 1:100
OPRACOWANIE:	mgr inż. K. Krajewska	PODPIS:	NR RYS.:
KIEROWNIK BIURA:	dr inż. T. Muzyczuk	PODPIS:	1