
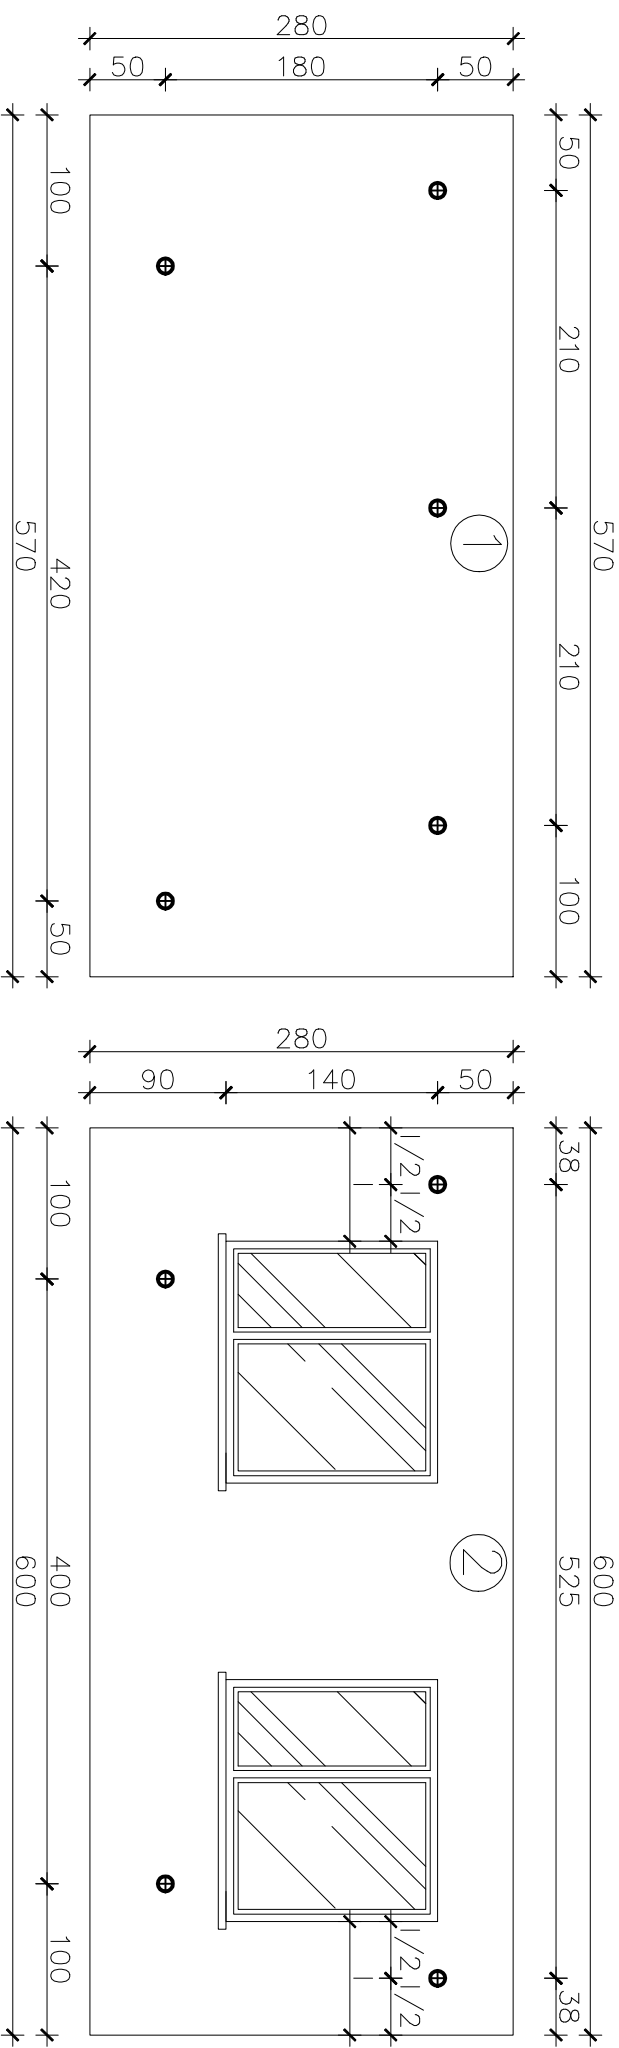


ZESTAWIENIE PŁYT									
BUDYNEK: UL. M. SKŁODOWSKIEJ-CURIE 119, PIEKARY ŚLĄSKIE									
Lp.	Oznaczenie płyt	Wymiary płyt		Wymiary otworu okiennego [m]		Pow. otworów okiennych [m ²]	Powierzchnia płyt [m ²]		Ilość płyt [szt.]
		szer.	wys.	wys.	szer.		brutto	netto	
1	Płyta 1	5,70	2,80	0,00	0,00	0,00	15,96	15,96	16
2	Płyta 2	6,00	2,80	1,40	1,60	4,48	16,80	12,32	12
				1,40	1,60				
ZESTAWIENIE ŁĄCZNIKÓW									
BUDYNEK: UL. M. SKŁODOWSKIEJ-CURIE 119, PIEKARY ŚLĄSKIE									
CERESIT CF900 x M20									
Lp.	Oznaczenie płyt	Powierzchnia netto (po odjęciu otworów okiennych [m ²])	Ilość płyt	Ilość potrzebnych kotew	Łączna ilość potrzebnych kotew				
1	Płyta 1	15,96	16	5	80				
2	Płyta 2	12,32	12	4	48				
					128				

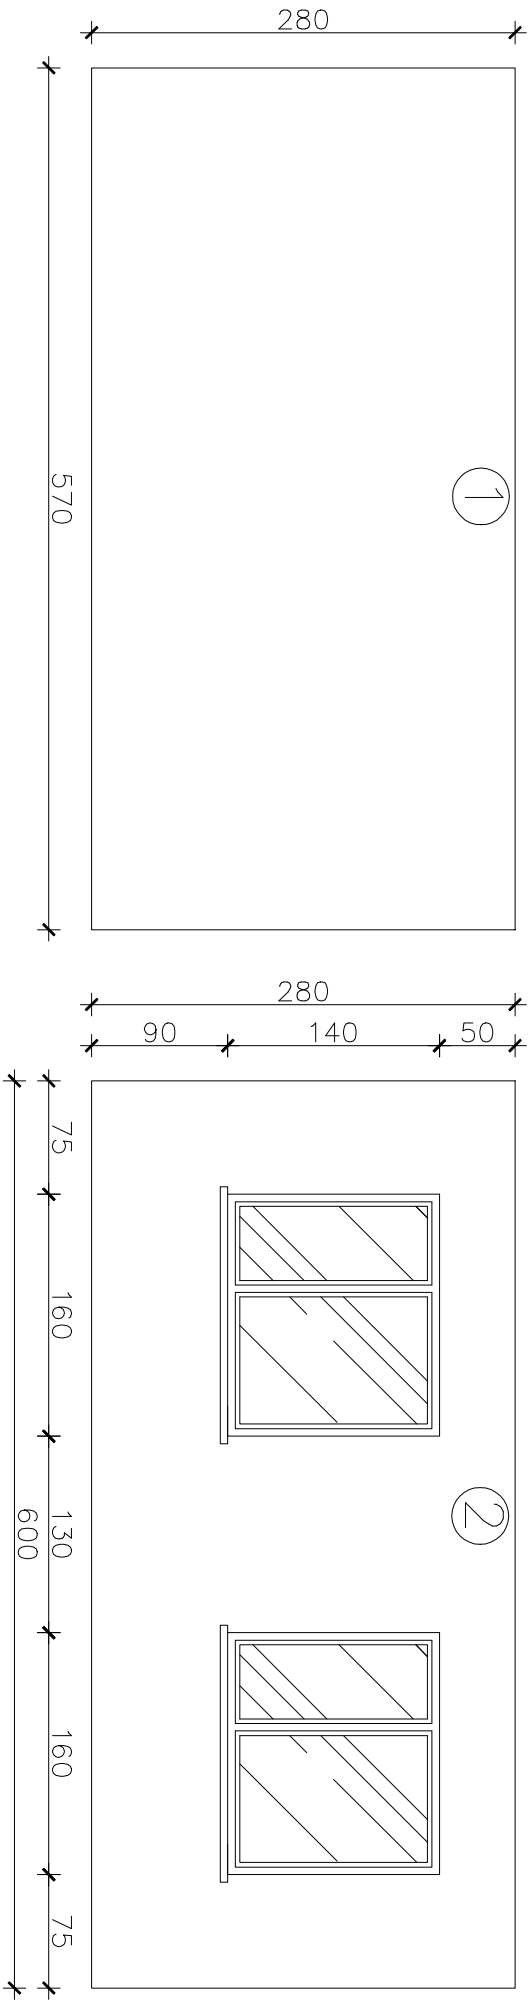


SZCZEGÓŁ MONTAŻU ŁĄCZNIKÓW

1:50

LEGENDA

- 1 - Żywica Patex CF 900
- 2 - Tuleja siatkowa polipropylenowa Ø26
- 3 - Nagwintowany pręt stalowy M20 A4
- 4 - Nakrętka i podkładka

hmin=60mm

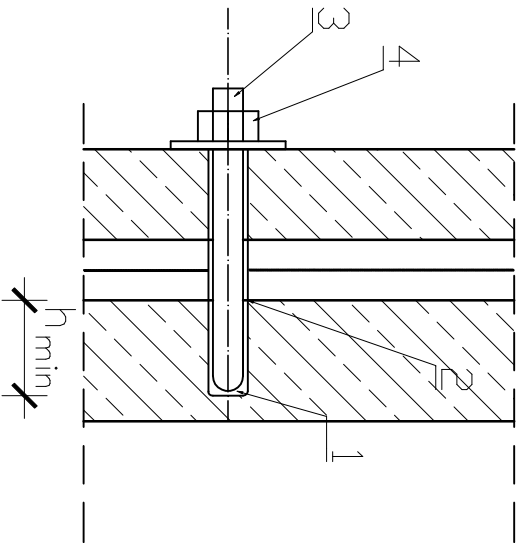

Biurowie projektowe: 43-190 Mikołajów, ul. Żwirki i Wigury 65 tel.: 501 053 972, www.ekoprobudsc.com.pl		Ekoprobud	
ADRES INWESTYCJI: Budynki mieszkalny mieszkano-usługowy ul. M. Skłodowskiej-Curie 119		41-949 Piekary Śląskie	
TYTUŁ: PROJEKT DOCIEPIENIA BUDYNKU MIESZKALNO-USŁUGOWEGO WRAZ Z PRACAMI TOWARZYSZĄCYMI		ZŁOKALIZOWANEGO PRZY UL. M. SKŁODOWSKIEJ-CURIE 119 W PIEKARACH ŚLĄSKICH	
ZESTAWIENIE PŁYT DO WZMOCNIENIA WRAZ Z ROZMIESZCZENIEM ŁĄCZNIKÓW			
ARCHITECTURA	mgr inż. arch. L. Witański nr upr. 743/87	PROJEKTOWAŁ:	mgr inż. arch. Ł. Wengler nr upr. 6/10/SŁOKK
SPRAWDZIŁ:	mgr inż. K. Krajewska	OPRACOWANIE:	mgr inż. T. Muzyczuk
KIEROWNIK BIURA:	dr inż. T. Muzyczuk	PROJEKTOWAŁ:	mgr inż. K. Krajewska
		09-2022	
		SKALA: 1:50	
		NR RYS.: 3	