
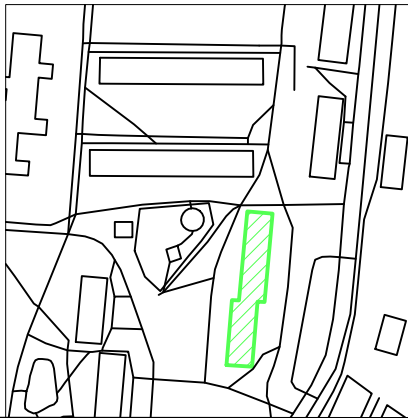


ELEWACJA PÓŁNOCNA

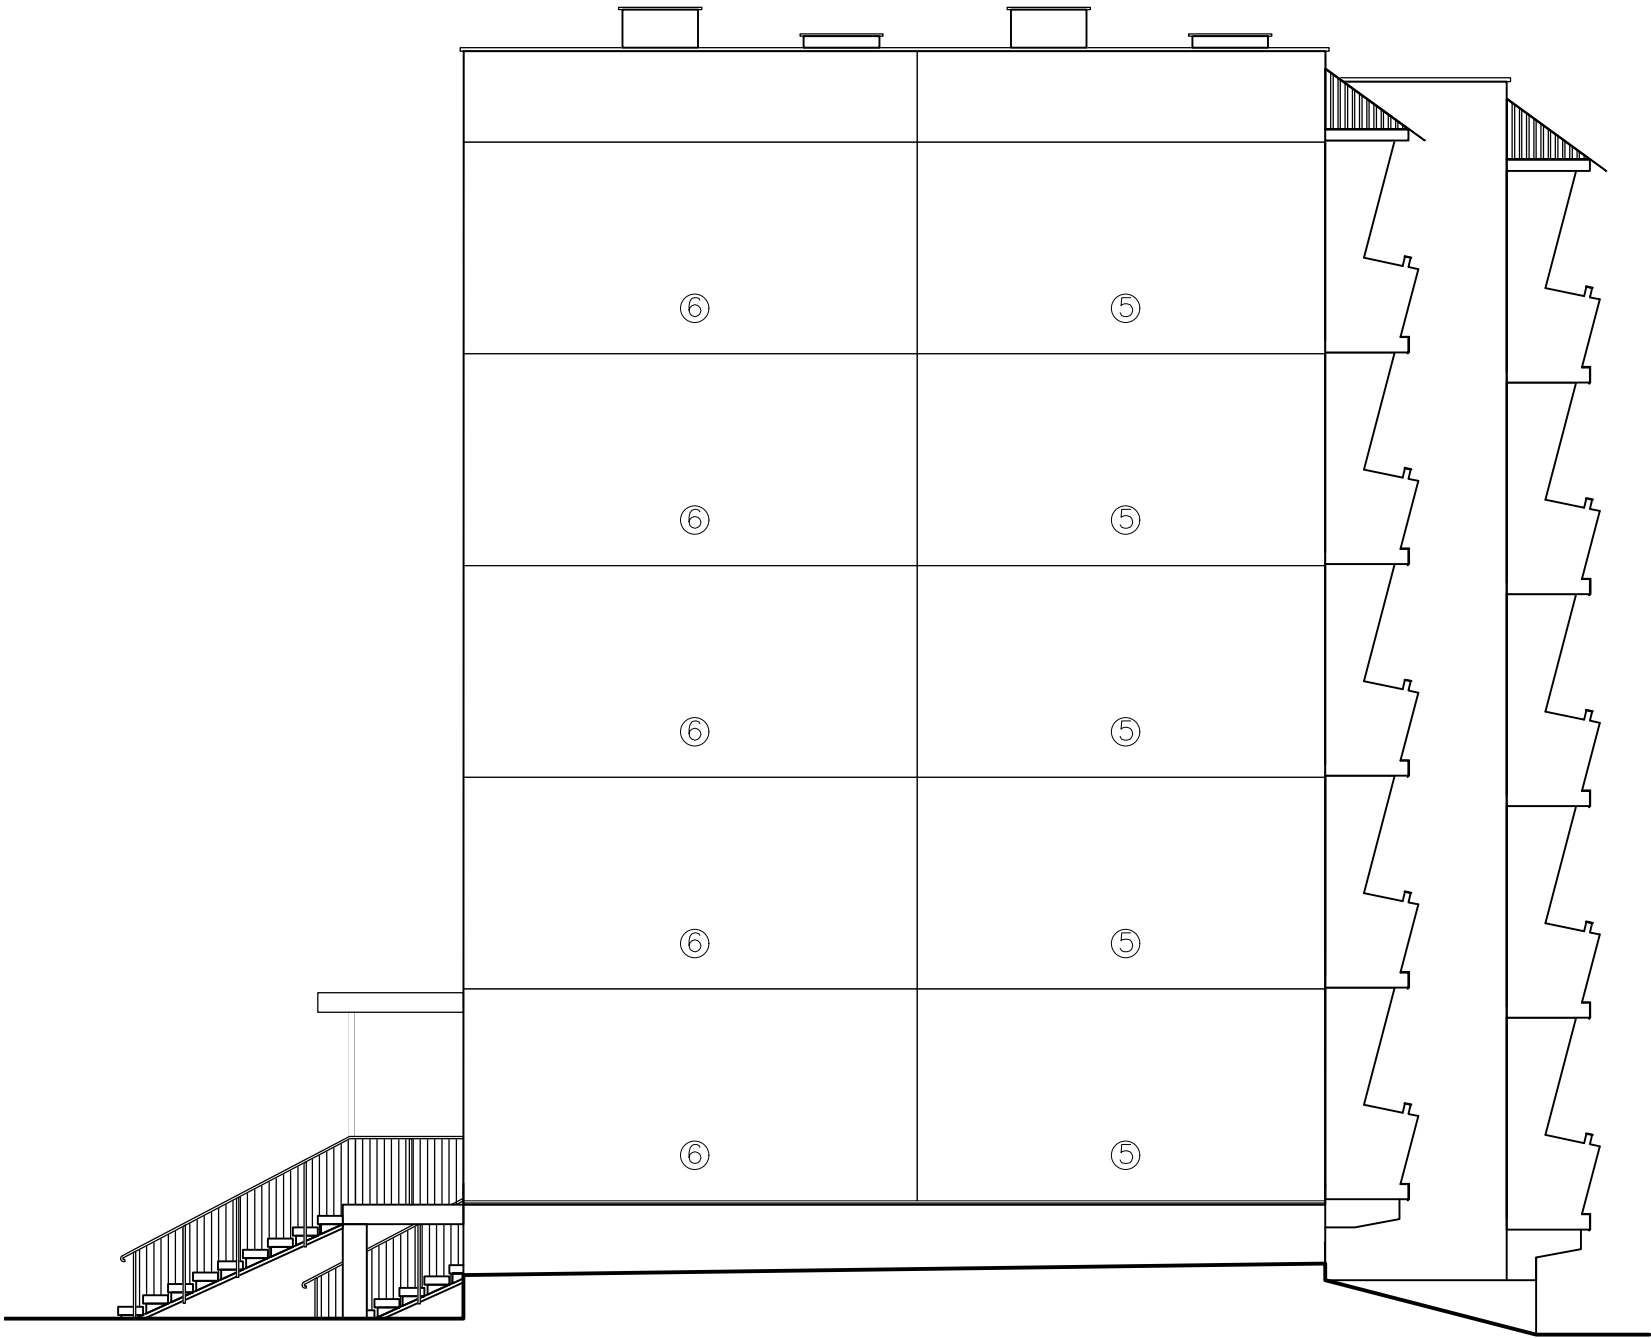

<div><div></div><div><b>Biuro projektowe EKOPROBUD</b> 43-190 Mikołów, ul. Żwirki i Wigury 65/206 tel. 501 053 972, www.ekoprobudsc.com.pl</div></div>			
ADRES INWESTYCJI: Budynek mieszkalny wielorodzinny ul. gen. Jerzego Ziętka 66 41-940 Piekary Śląskie			
REMONT BUDYNKU ZLOKALIZOWANEGO PRZY UL. GEN. JERZEGO ZIĘTKA 66 W PIEKARACH ŚLĄSKICH			
ROZMIESZCZENIE PŁYT WARSTWOWYCH - ELEWACJA PÓŁNOCNA			
KONSTRUKCJA:	inż. Z. Kogut nr upr. 1757/94	PODPIS:	09-2025
		PODPIS:	SKALA: 1:100
OPRACOWANIE:	mgr inż. K. Krajewska	PODPIS:	NR RYS.: 30
KIEROWNIK BIURA:	dr inż. T. Muzyczuk	PODPIS:	