


Mapa zasadnicza
Skala 1:500
Województwo: Województwo Śląskie
Powiat: Piekary Śląskie
Jednostka ewid.: 247101_1 - Miasto Piekary Śląskie
Obręb: 1010 - Piekary Wielkie 6, 1013 - Piekary Wielkie 9

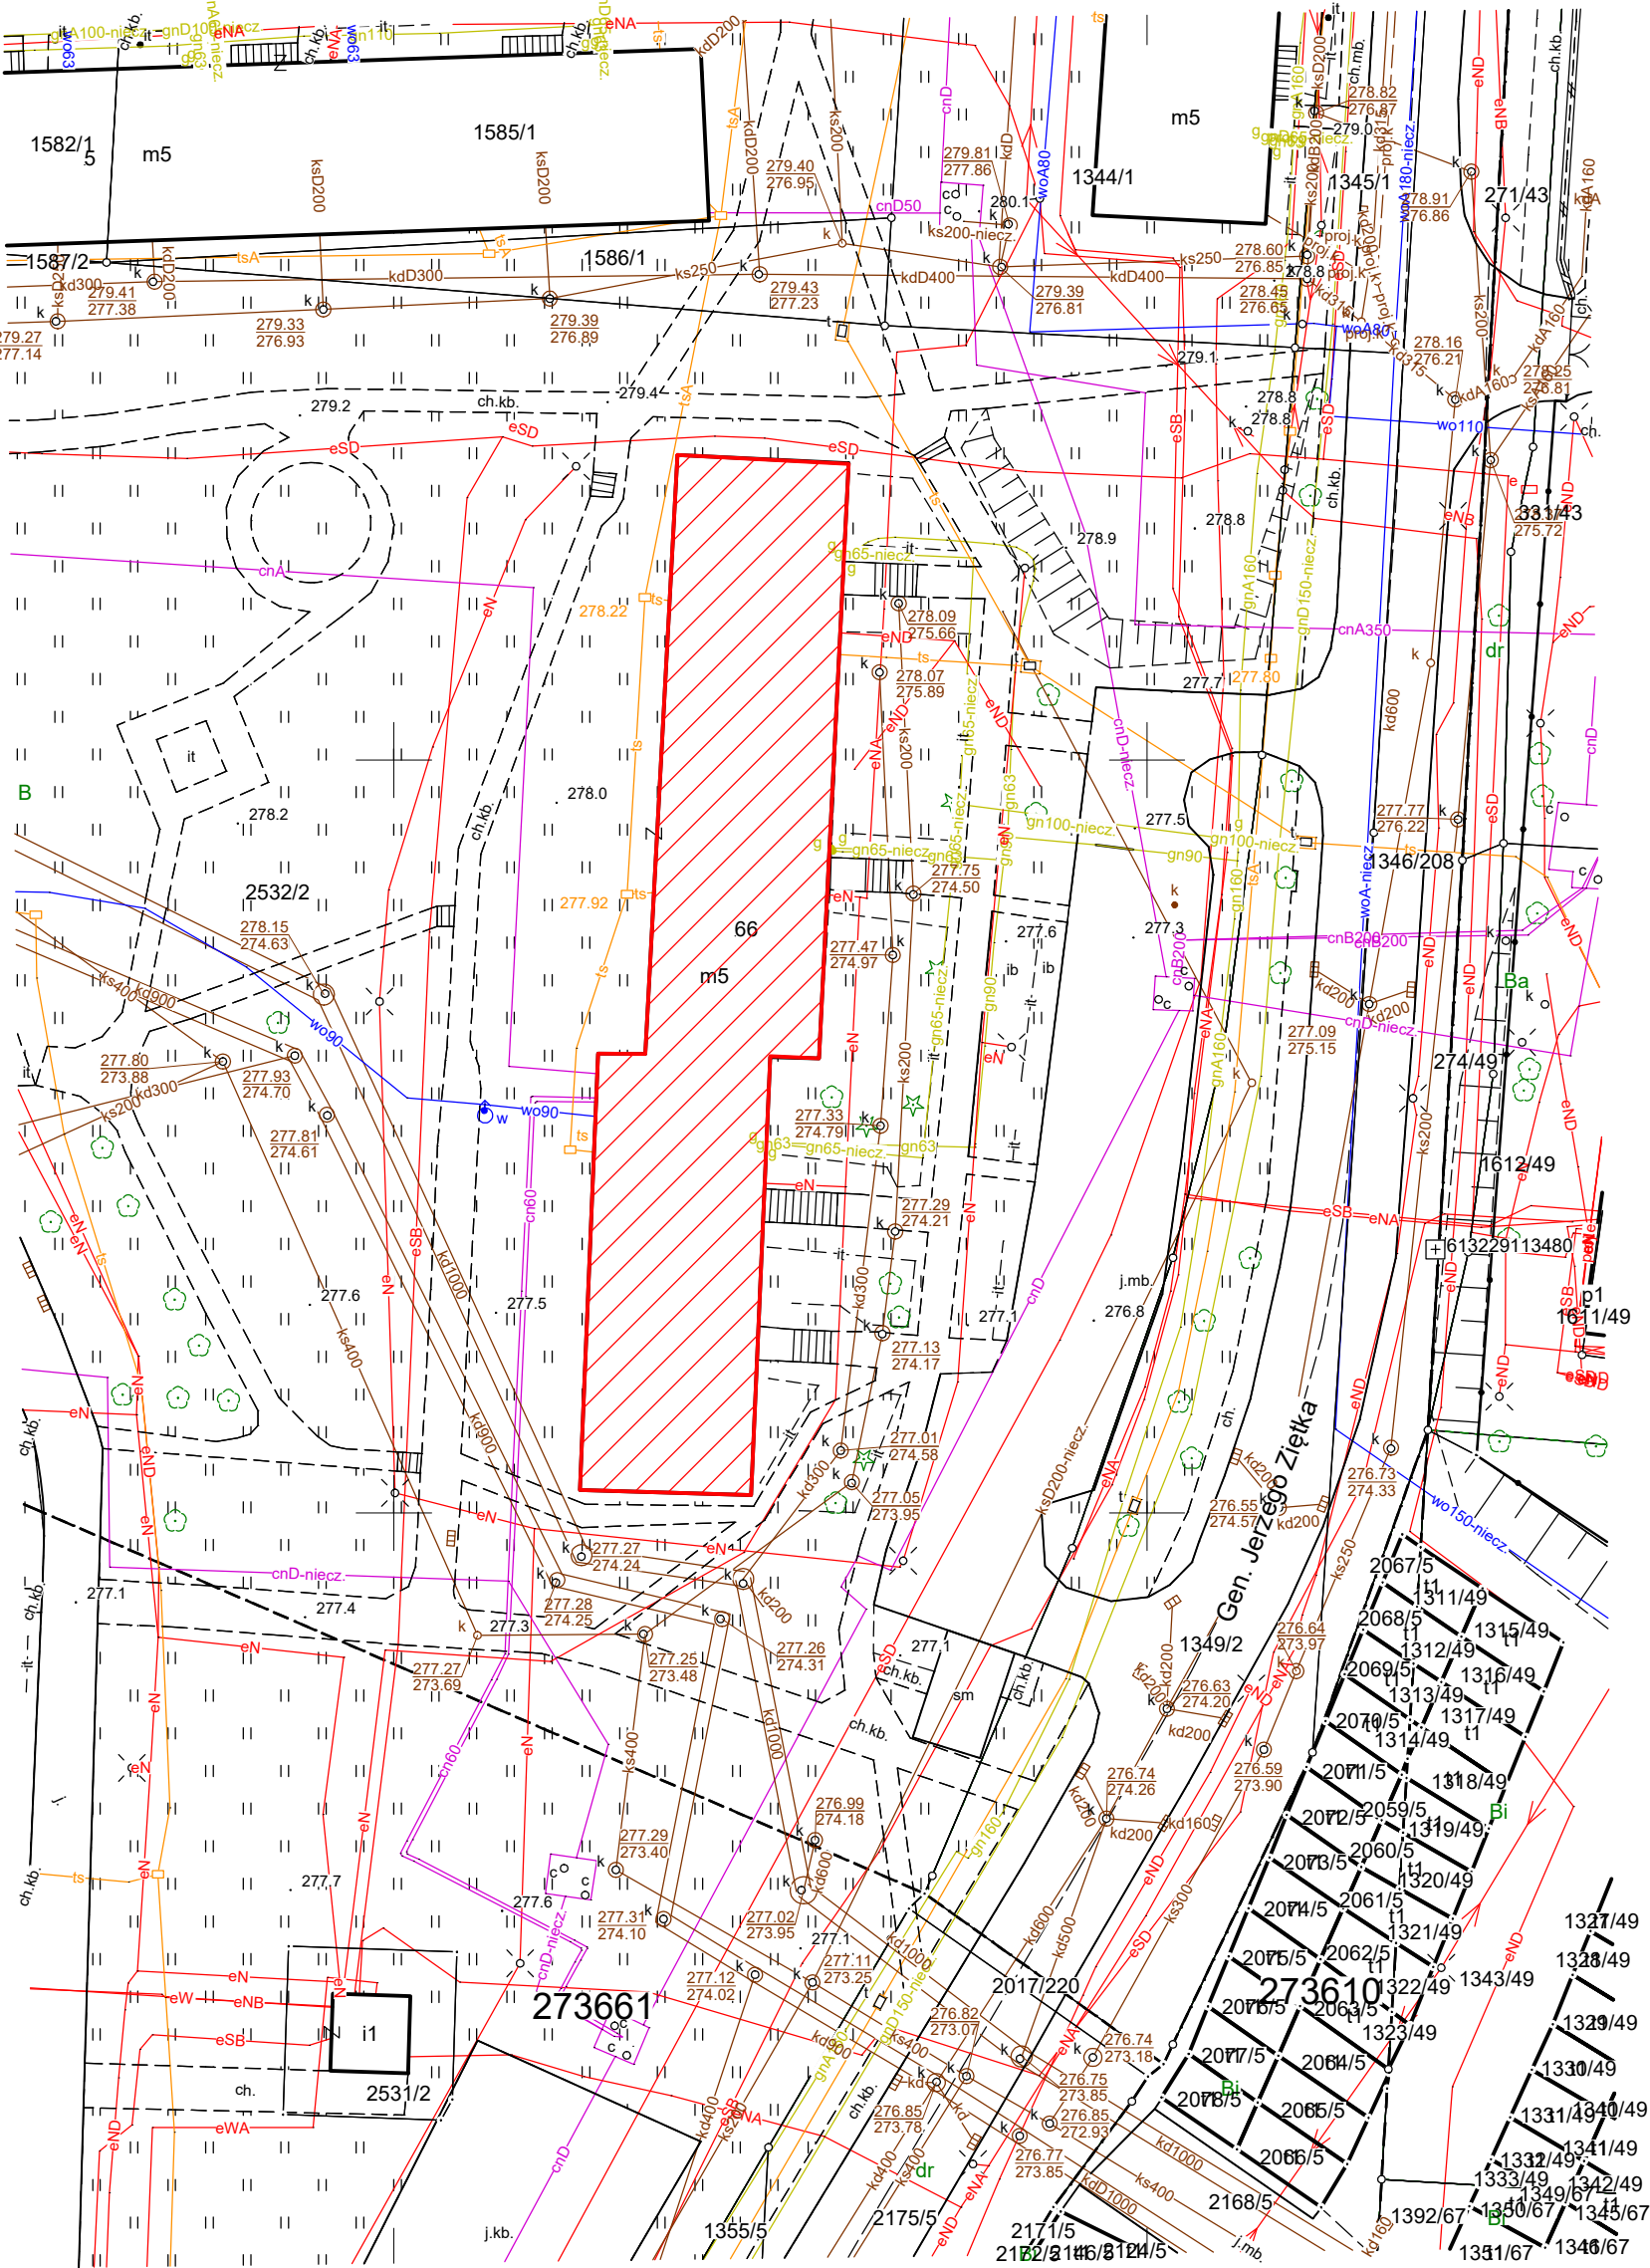

BUDYNEK PRZY UL. GE. JERZEGO ZIĘTKA 66 W PIEKARACH ŚLĄSKICH

IDENTYFIKATOR DZIAŁKI EWID.: 247101_1.1013.2532/2



Biuro projektowe EKOPROBUD

43-190 Mikołów, ul. Zwirki i Wigury 65/206

tel. 501 053 972, www.ekoprobudsc.com.pl

ADRES INWESTYCJI:

Budynek mieszkalny wielorodzinny
ul. gen. Jerzego Ziętka 66
41-940 Piekary Śląskie

REMONT BUDYNKU ZLOKALIZOWANEGO
PRZY UL. GEN. JERZEGO ZIĘTKA 66 W PIEKARACH ŚLĄSKICH

PLAN SYTUACYJNY

ARCHITEKTURA PROJEKTOWAŁ:	mgr inż. arch. L. Witański nr upr. 743/87	PODPIS:	09-2025
SPRAWDZIŁ:	mgr inż. arch. Ł. Wengler nr. upr. 6/10/SLOKK	PODPIS:	SKALA: 1:500
OPRACOWANIE:	mgr inż. K. Krajewska	PODPIS:	NR RYS.: Z-2
KIEROWNIK BIURA:	dr inż. T. Muzyczuk	PODPIS:	