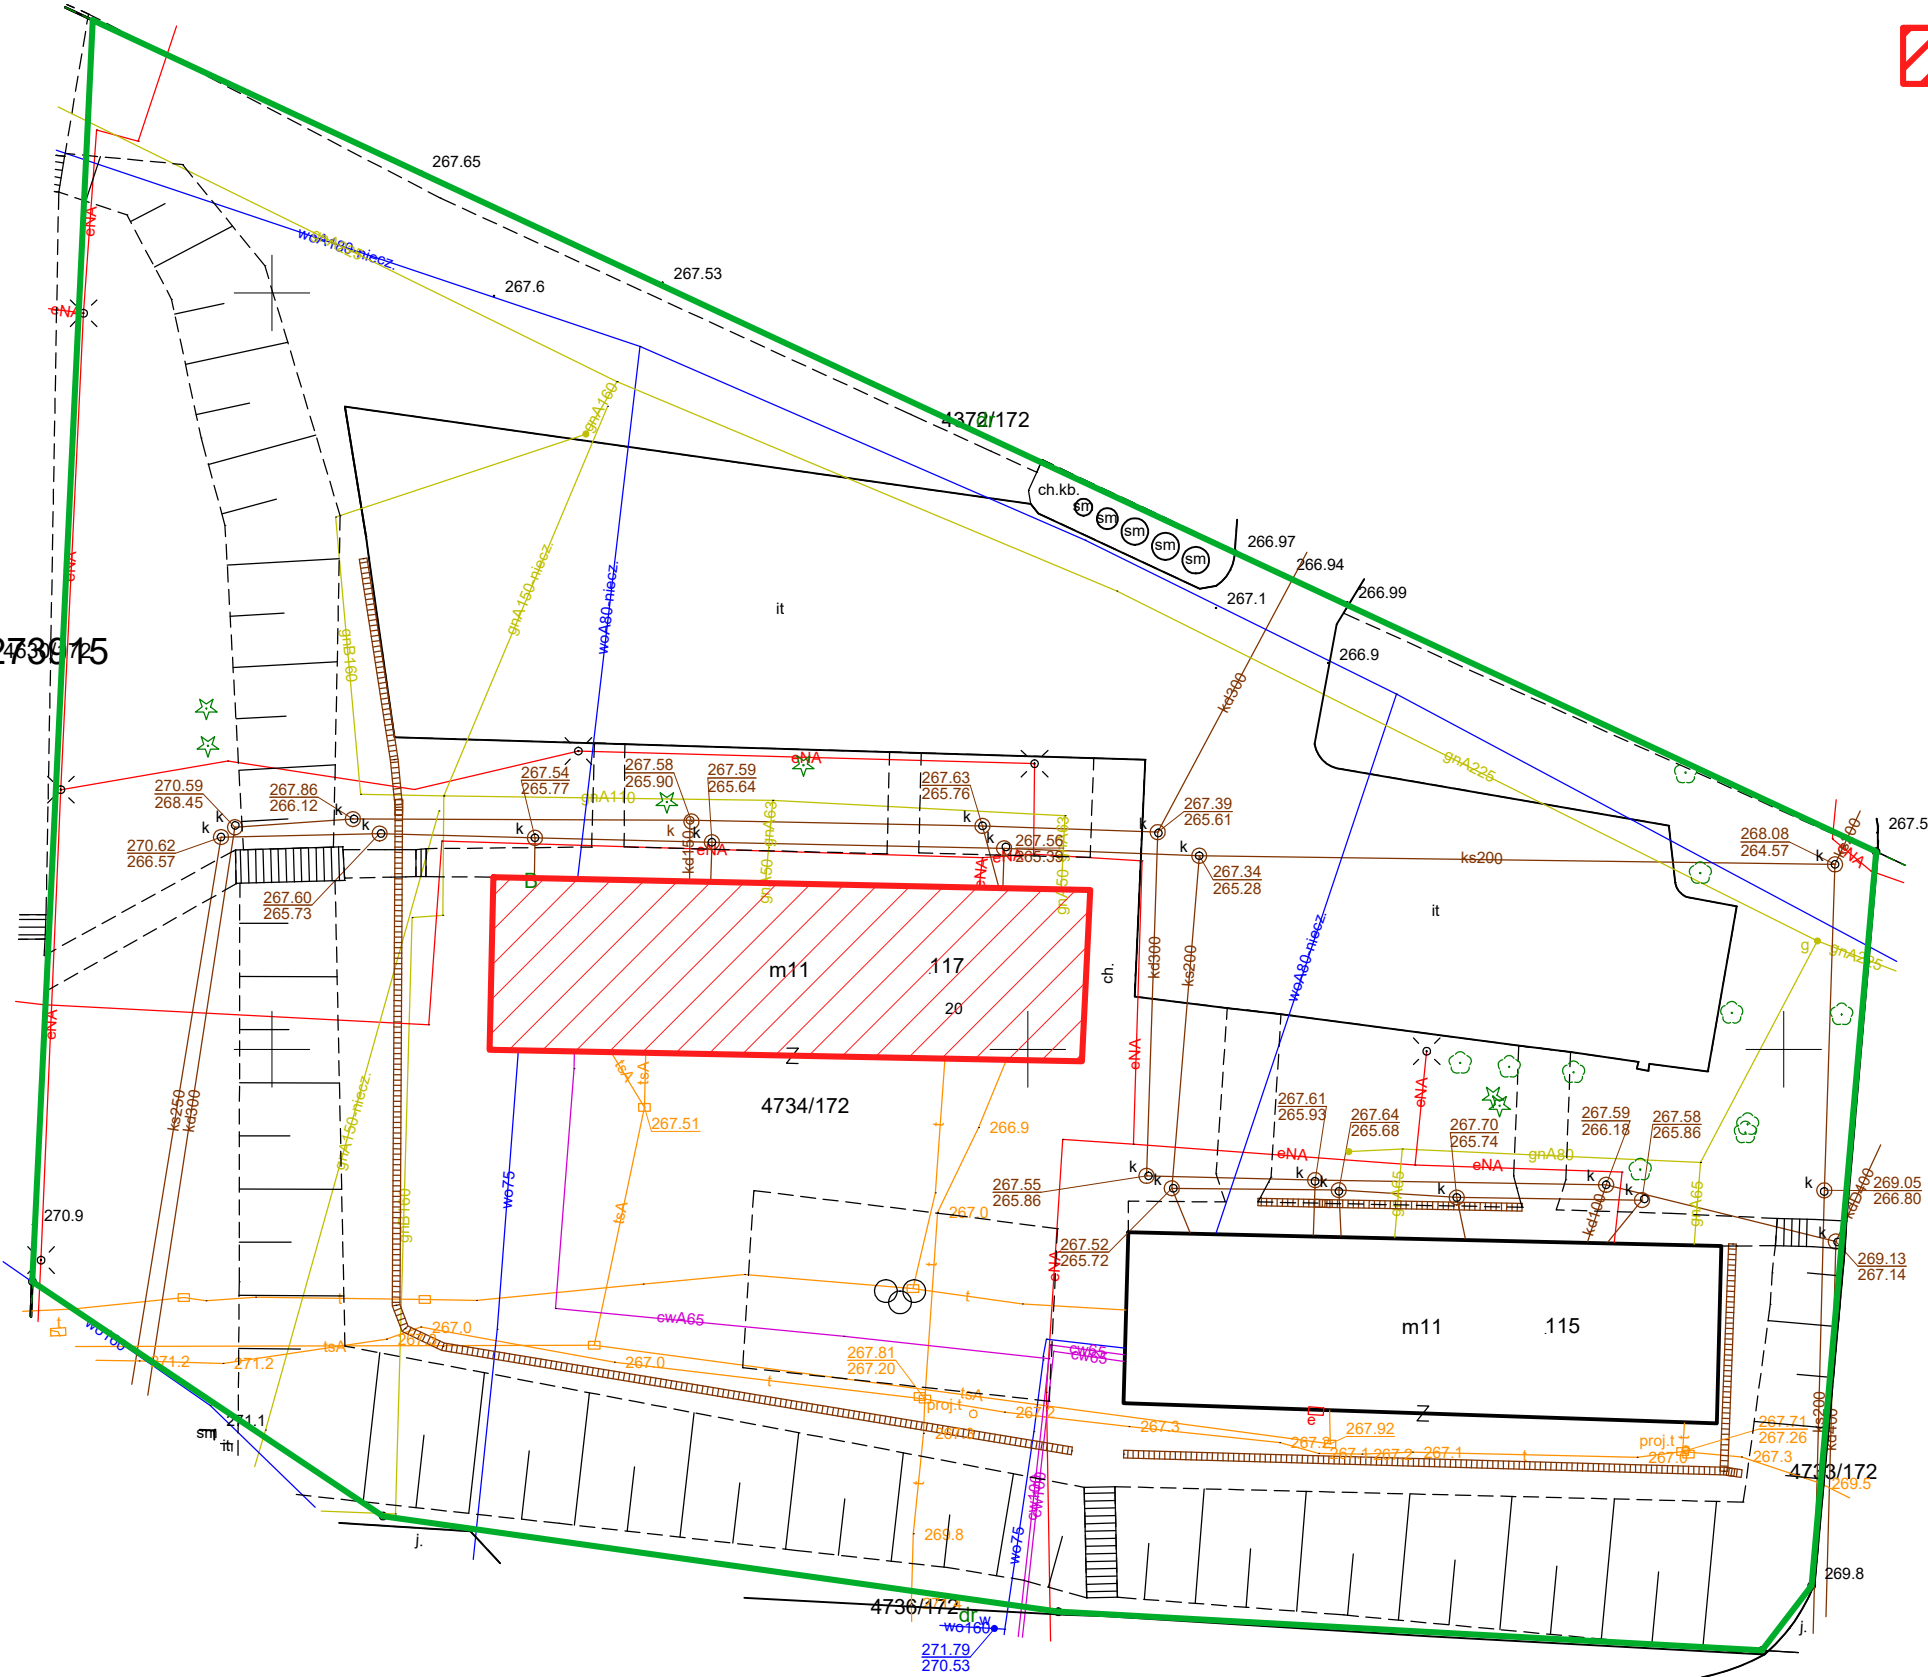

	Biuro projektowe EKOPROBUD 43-190 Mikołów, ul. Żwirki i Wigury 65/206 tel. 501 055 972, www.ekoprobudsc.com.pl		
ADRES INWESTYCJI:	BUDYNEK MIESZKALNY WIELORODZINNY UL. MARII SKŁODOWSKIEJ-CURIE 117 41-949 PIEKARY ŚLĄSKIE		
TYTUŁ:	PROJEKT REMONTU ELEWACJI BUDYNKU MIESZKALNEGO WIELORODZINNEGO PRZY UL. MARII SKŁODOWSKIEJ-CURIE 117 W PIEKARACH ŚLĄSKICH WRAZ Z PRACAMI TOWARZYSZĄCYMI		
MAPA ZASADNICZA			
ARCHITEKTURA PROJEKTOWAŁ:	mgr inż. arch. L. Witański nr upr. 743/87	PODPIS:	10-2024
SPRAWDZIŁ:	mgr inż. arch. Ł. Wengler nr. upr. 6/10/SLOKK	PODPIS:	SKALA: 1:500
OPRACOWANIE:	mgr inż. N. Kajtoch	PODPIS:	NR RYS.:
KIEROWNIK BIURA:	dr inż. T. Muzyczuk	PODPIS:	Z-2

Mapa zasadnicza
Skala 1:500
Województwo: Województwo Śląskie
Powiat: Piekary Śląskie
Jednostka ewid.: 247101_1 - Miasto Piekary Śląskie
Obręb: 0003 - BRZozowICE KAMIeń



Arkusz nr 1-3KAM
Piekary Śląskie
0003 BRZozowICE KAMIeń
247101_1 Miasto Piekary Śląskie
273822

Granica działki nr 4734/172
Identyfikator działki ewid.: 247101_1.0003.AR_1-3KAM.4734/172

 Budynek mieszkalny wielorodzinny
przy ul. Marii Skłodowskiej-Curie 117 w Piekarach Śląskich



Biuro projektowe EKOPROBUD

43-190 Mikołów, ul. Żwirki i Wigury 65/206

tel. 501 053 972, www.ekoprobudsc.com.pl

ADRES INWESTYCJI:

BUDYNEK MIESZKALNY WIELORODZINNY
UL. MARII SKŁODOWSKIEJ-CURIE 117
41-949 PIEKARY ŚLĄSKIE

TYTUŁ:

PROJEKT REMONTU ELEWACJI BUDYNKU MIESZKALNEGO WIELORODZINNEGO
PRZY UL. MARII SKŁODOWSKIEJ-CURIE 117 W PIEKARACH ŚLĄSKICH
WRAZ Z PRACAMI TOWARZYSZĄCYMI

PLAN SYTUACYJNY

ARCHITEKTURA PROJEKTOWAŁ:	mgr inż. arch. L. Witański nr upr. 743/87	PODPIS:	10-2024
SPRAWDZIŁ:	mgr inż. arch. Ł. Wengler nr. upr. 6/10/SLOKK	PODPIS:	SKALA: 1:500
OPRACOWANIE:	mgr inż. N. Kajtoch	PODPIS:	NR RYS.:
KIEROWNIK BIURA:	dr inż. T. Muzyczuk	PODPIS:	Z-1